



**Huitorel  
& Morais  
architectes**

PROJET DE CANTINE SCOLAIRE  
SAINT-AIGNAN-SUR-ROË (53)

Adresse :  
4 rue de l'Étang  
53 390 Saint-Aignan-sur-Roë

Maitrise d'ouvrage :  
Commune de Saint-Aignan-sur-Roë


Maitrise d'oeuvre :  
Huitorel & Morais architectes mandataires  
Thalem, BET Fluides et thermique  
Acoustibel, BET acoustique

Phase :  
DCE  
Date :  
Septembre 2019


**DCE1 : PLAN DE SITUATION DU TERRAIN**

Echelle :  
sans échelle



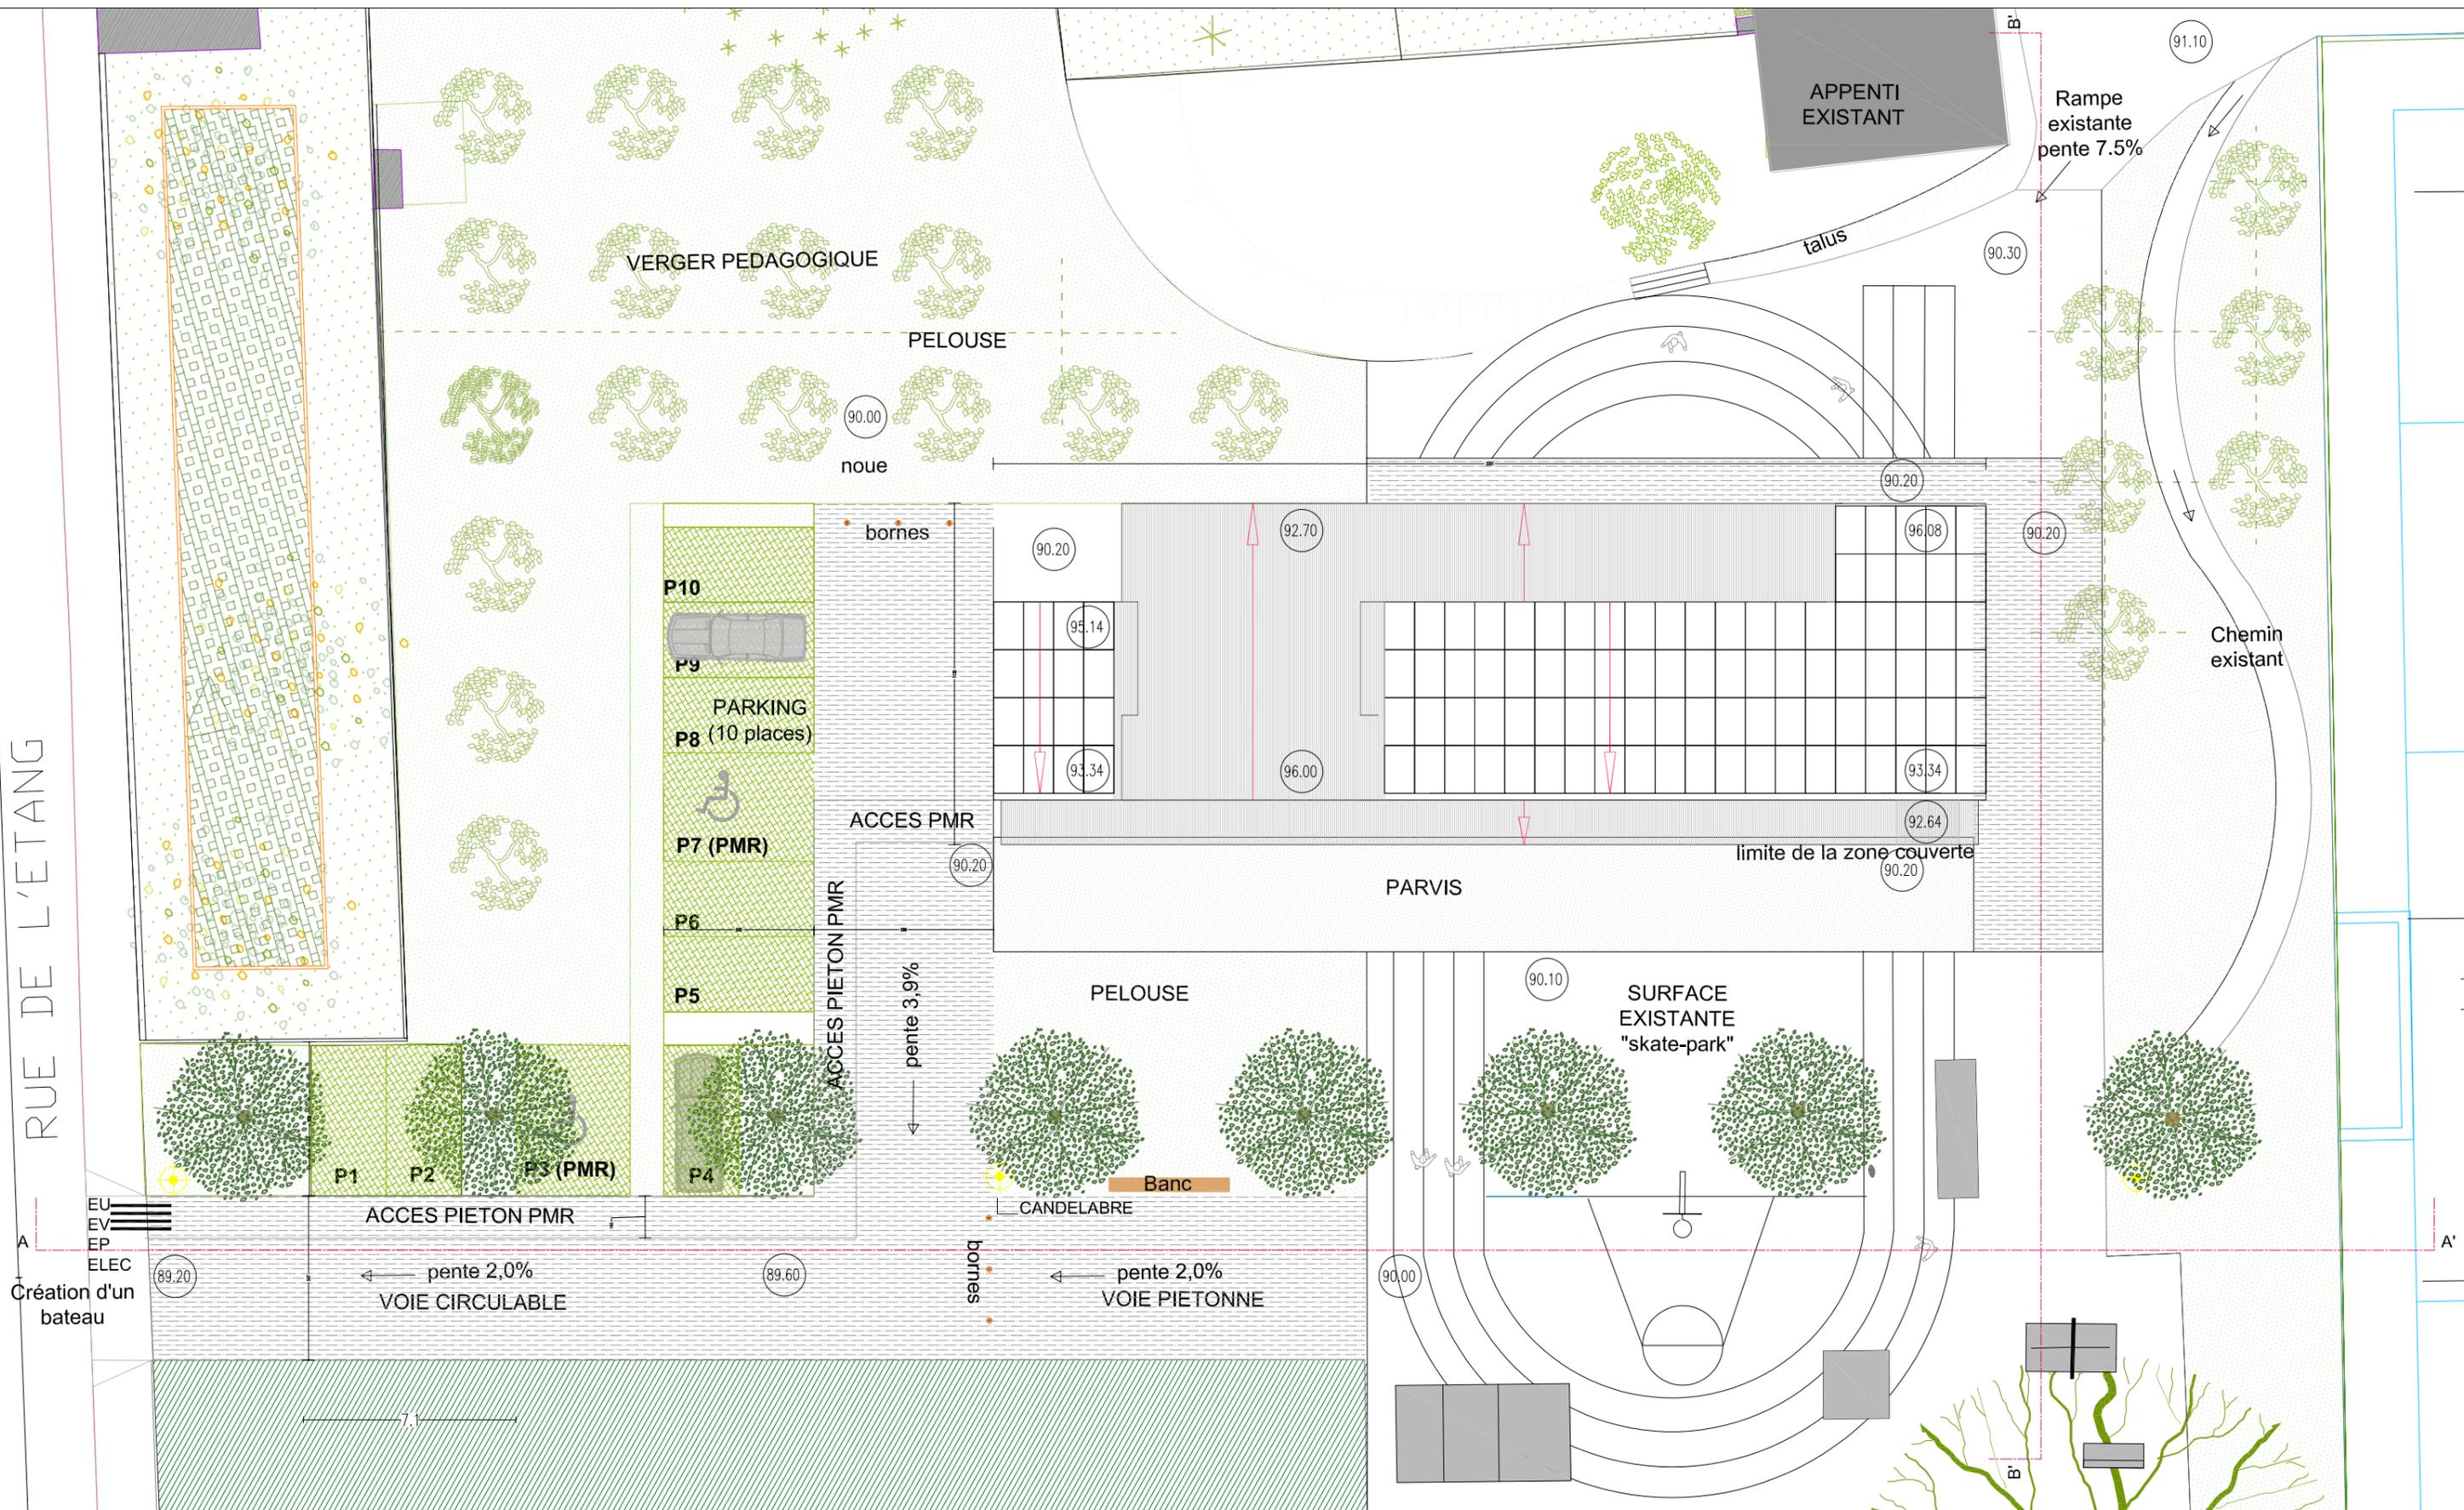

<p><b>Huitorel &amp; Morais architectes</b></p>	<p>PROJET DE CANTINE SCOLAIRE SAINT-AIGNAN-SUR-ROË (53)</p> <p>Adresse : 4 rue de l'Etang 53 390 Saint-Aignan-sur-Roë</p>	<p>Maitrise d'ouvrage : Commune de Saint-Aignan-sur-Roë</p> <p>Maitrise d'oeuvre : Huitorel &amp; Morais architectes mandataires Thalem, BET Fluides et thermique Acoustibel, BET acoustique</p>	<p>Phase : DCE Date : Septembre 2019</p> <p><b>DCE 2 : PLAN DE MASSE DES CONSTRUCTIONS</b> Etat projeté</p> <p>Echelle : 1/200e</p>
			<p style="text-align: center;">N</p> <p style="text-align: center;">0 1 2 3 4 5m</p>

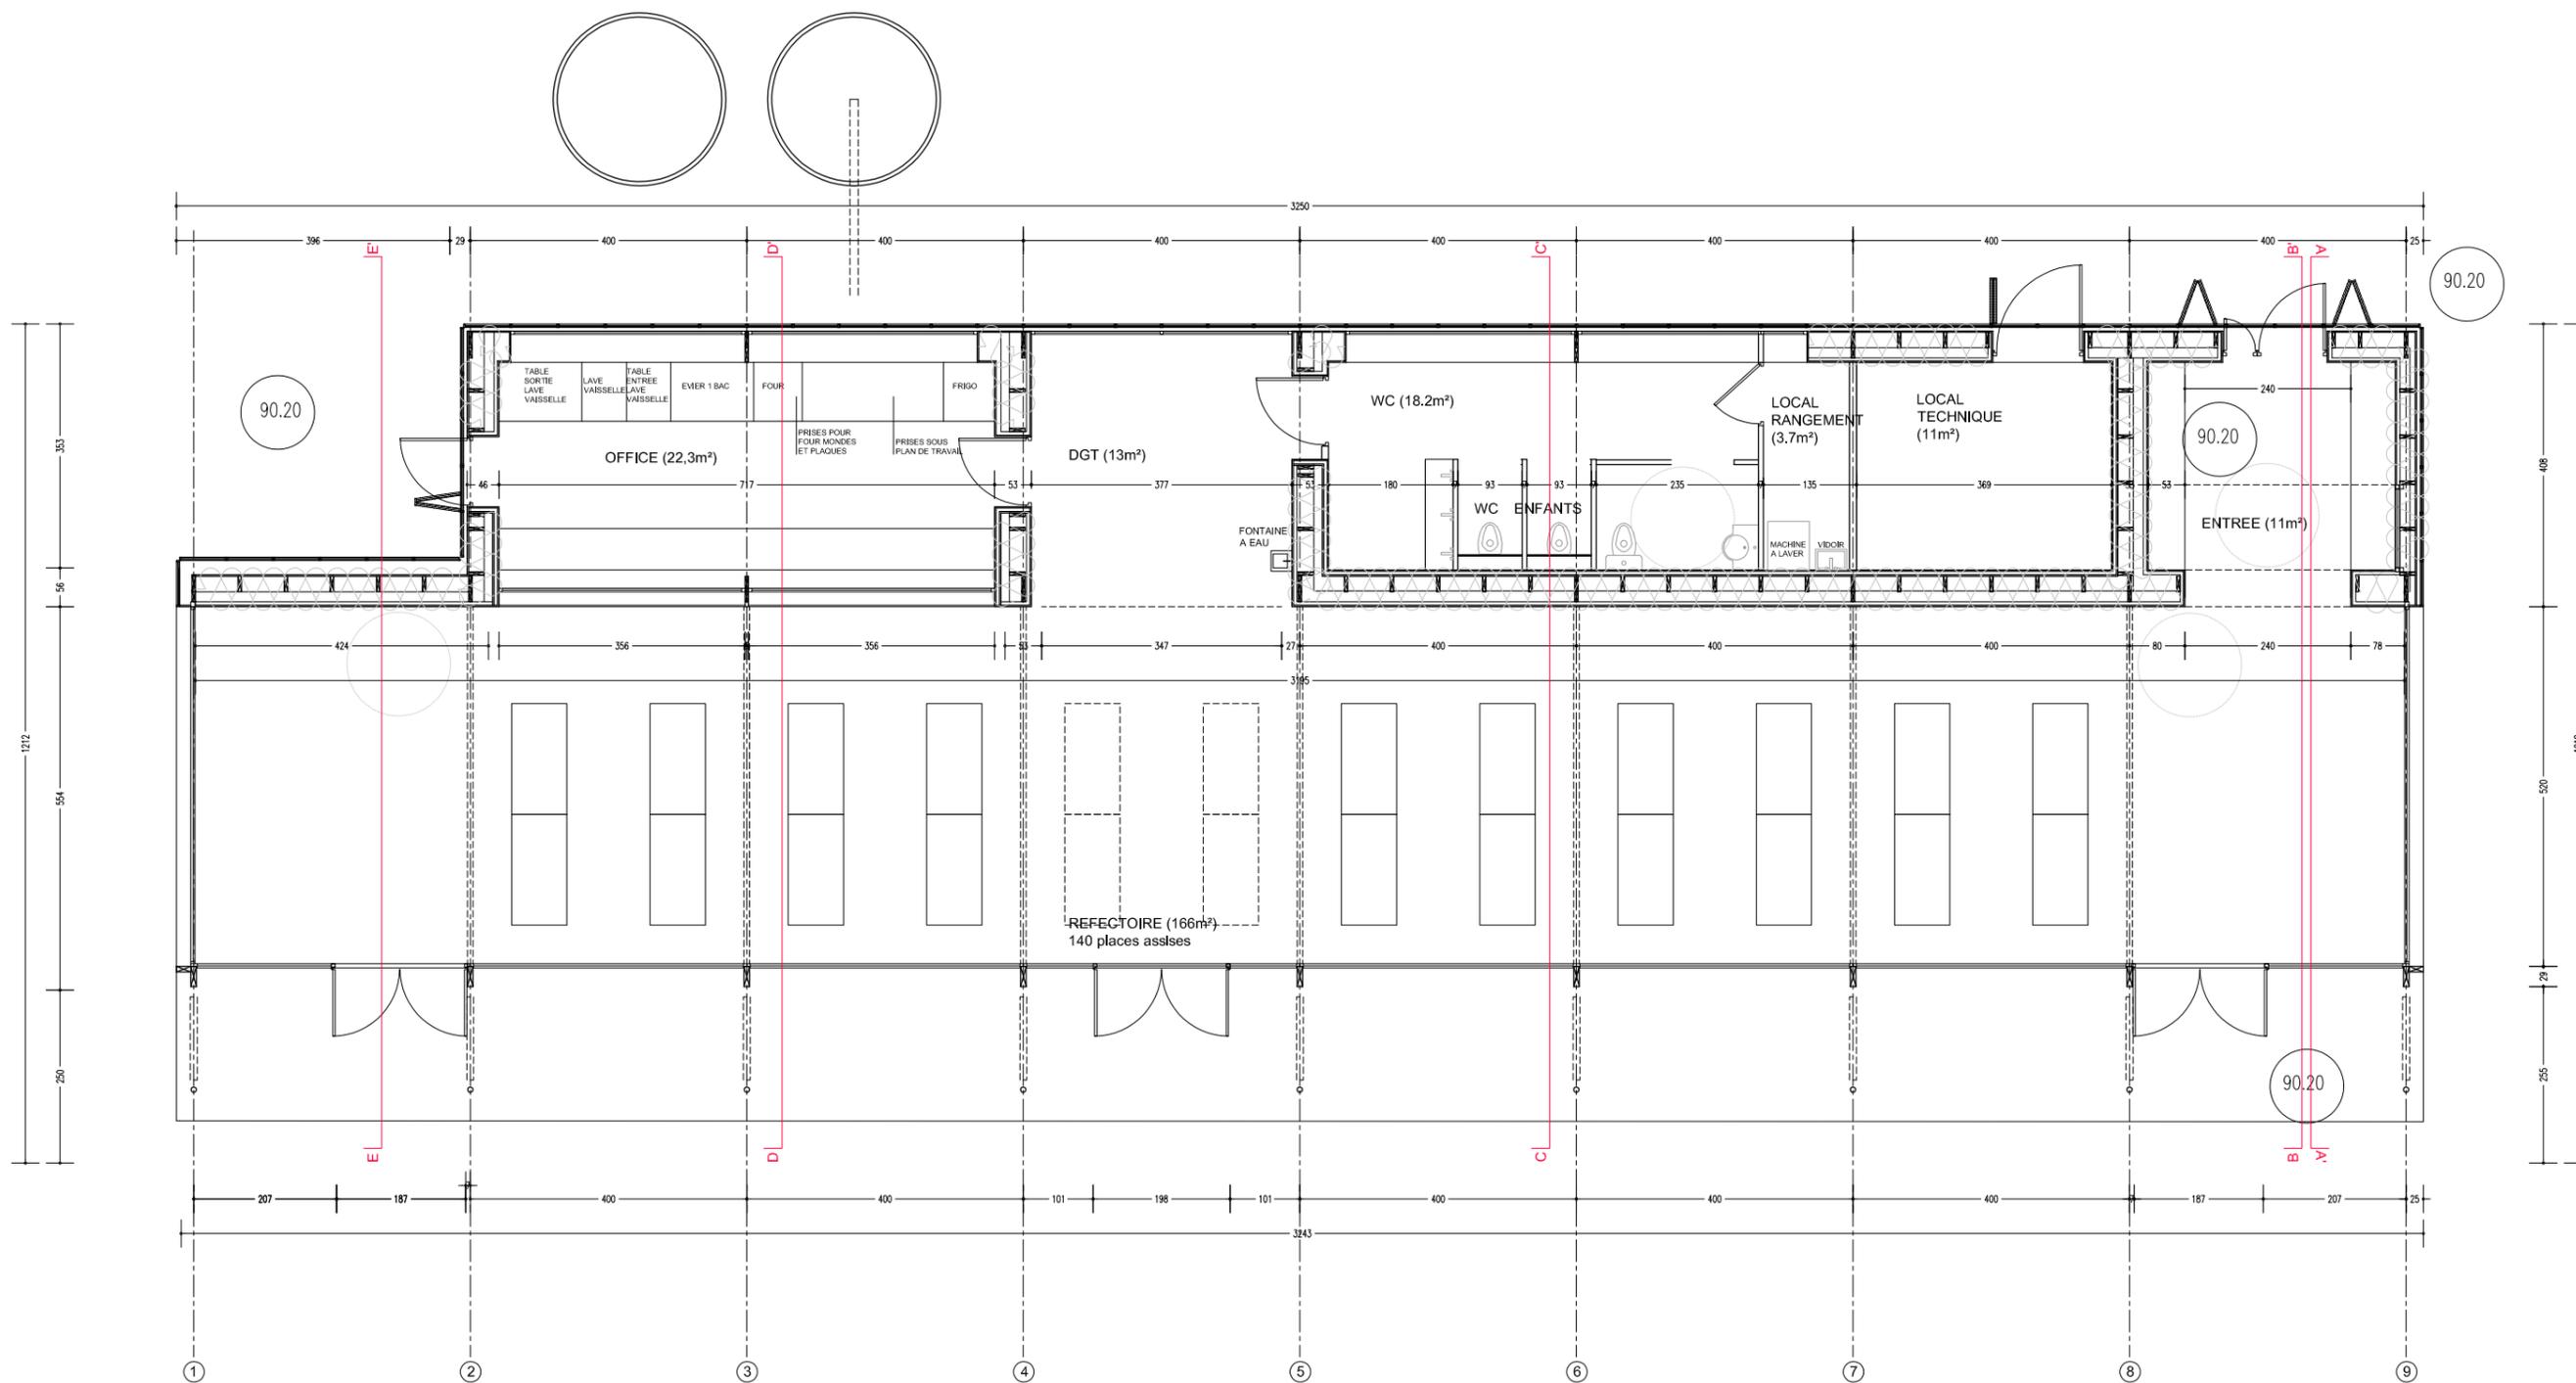

**Huitorel  
& Morais  
architectes**

PROJET DE CANTINE SCOLAIRE  
SAINT-AIGNAN-SUR-ROE (53)

Adresse :  
4 rue de l'Etang  
53 390 Saint-Aignan-sur-Roë

Maitrise d'ouvrage :  
Commune de Saint-Aignan-sur-Roë

Maitrise d'oeuvre :  
Huitorel & Morais architectes mandataires  
Thalem, BET Fluides et thermique  
Acoustibel, BET acoustique


Phase :  
DCE  
Date :  
Septembre 2019

**DCE 3 : PLAN DE RDC DES CONSTRUCTIONS**  
Etat projeté


Echelle :  
1/100e

0 1 2 3 4 5m



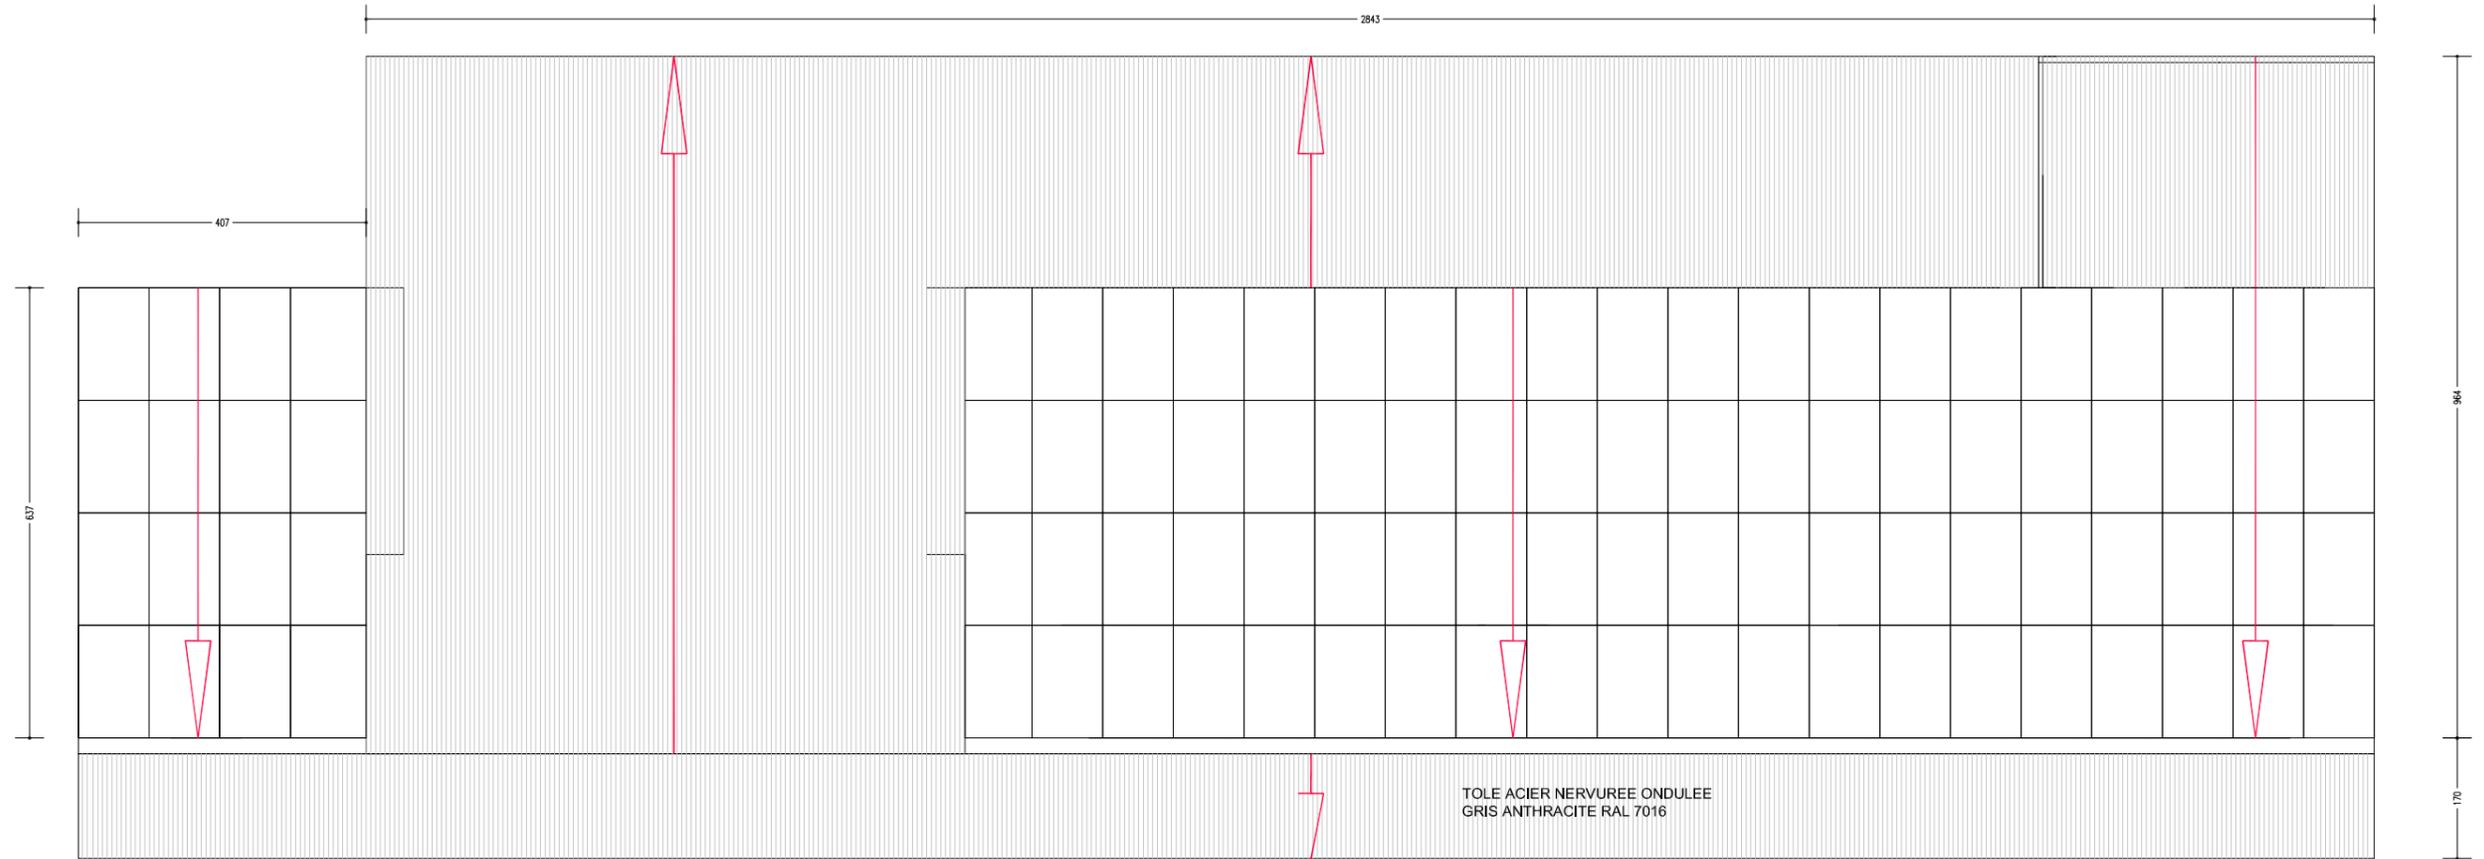

DESSIN DU BARDAGE HORIZONTAL EN SOUS-FACE DE LA GALERIE

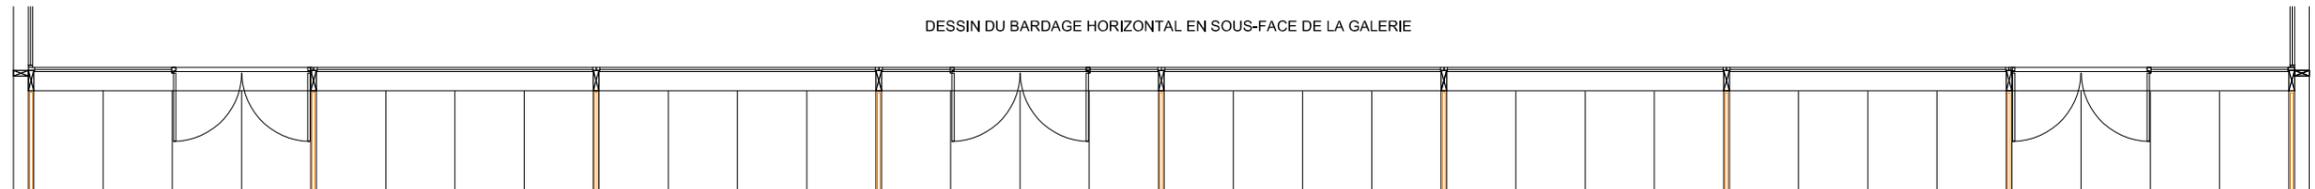

**Huitorel  
& Morais  
architectes**

PROJET DE CANTINE SCOLAIRE  
SAINT-AIGNAN-SUR-ROE (53)

Adresse :  
4 rue de l'Etang  
53 390 Saint-Aignan-sur-Roë

Maitrise d'ouvrage :  
Commune de Saint-Aignan-sur-Roë

Maitrise d'oeuvre :  
Huitorel & Morais architectes mandataires  
Thalem, BET Fluides et thermique  
Acoustibel, BET acoustique


Phase :  
DCE  
Date :  
Septembre 2019

**DCE 4 : PLAN DE TOITURE**  
Etat projet


Echelle :  
1/100e

0 1 2 3 4 5m



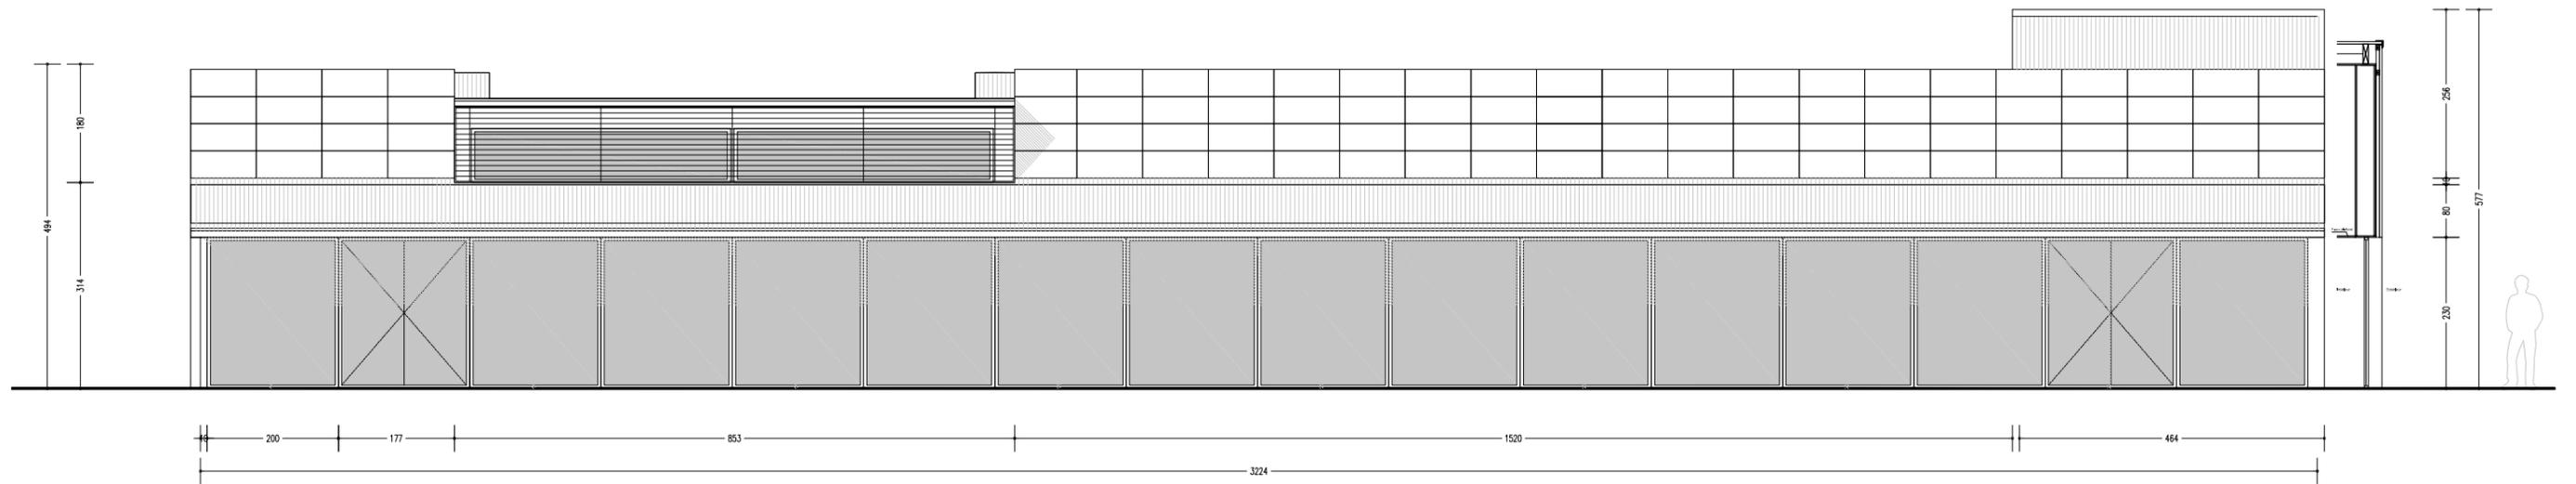

ELEVATION SUD

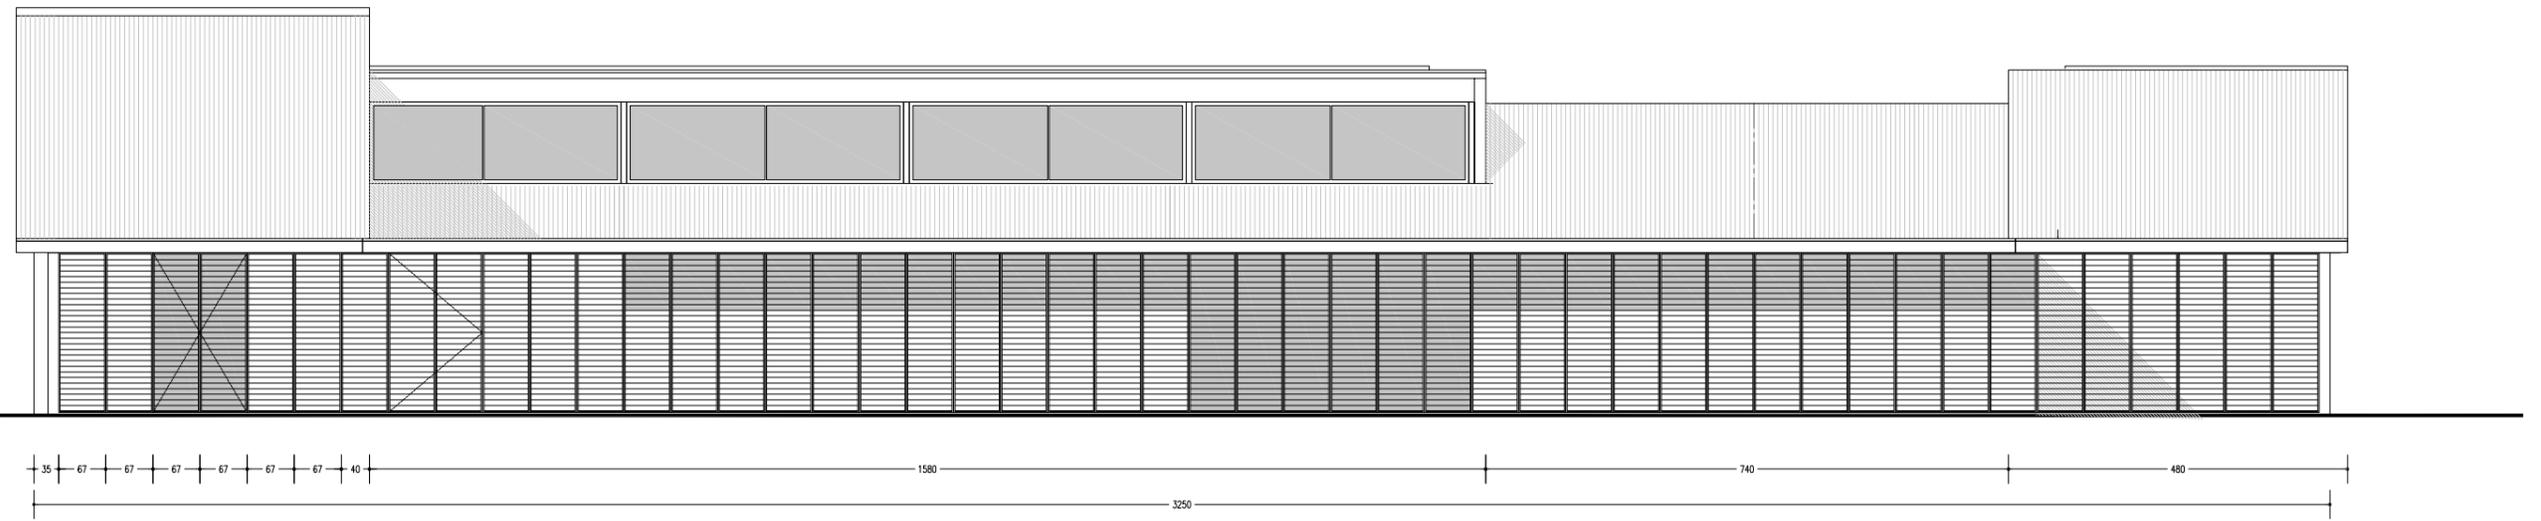

ELEVATION NORD

**Huitorel  
& Morais  
architectes**

PROJET DE CANTINE SCOLAIRE  
SAINT-AIGNAN-SUR-ROË (53)

Adresse :  
4 rue de l'Etang  
53 390 Saint-Aignan-sur-Roë

Maitrise d'ouvrage :  
Commune de Saint-Aignan-sur-Roë



Maitrise d'oeuvre :  
Huitorel & Morais architectes mandataires  
Thalem, BET Fluides et thermique  
Acoustibel, BET acoustique

Phase :  
DCE  
Date :  
Septembre 2019


**DCE 5 : PLAN DE FACADES - NORD ET SUD**

Echelle :  
1/100e




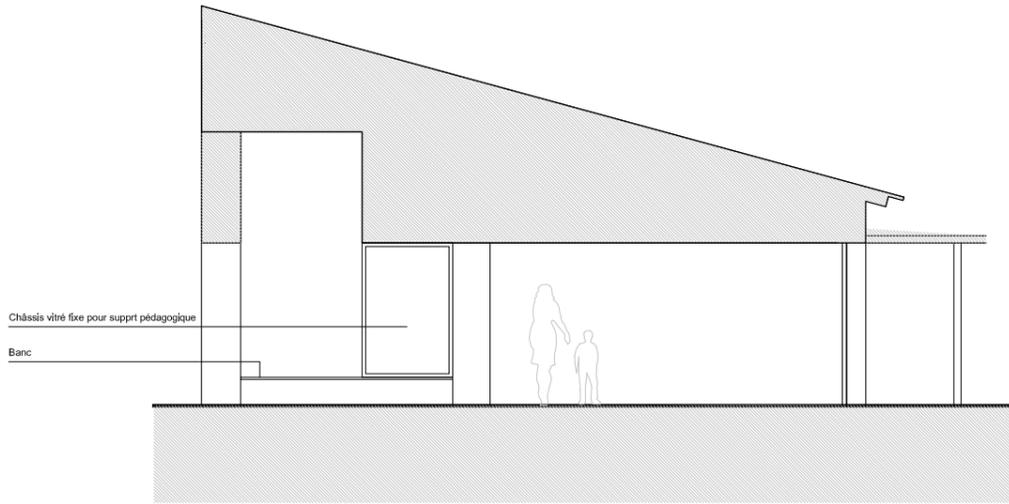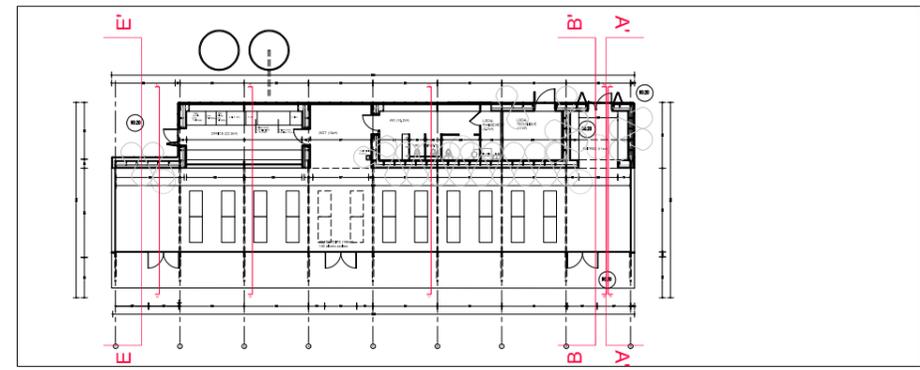


COUPE AA' (schématique)

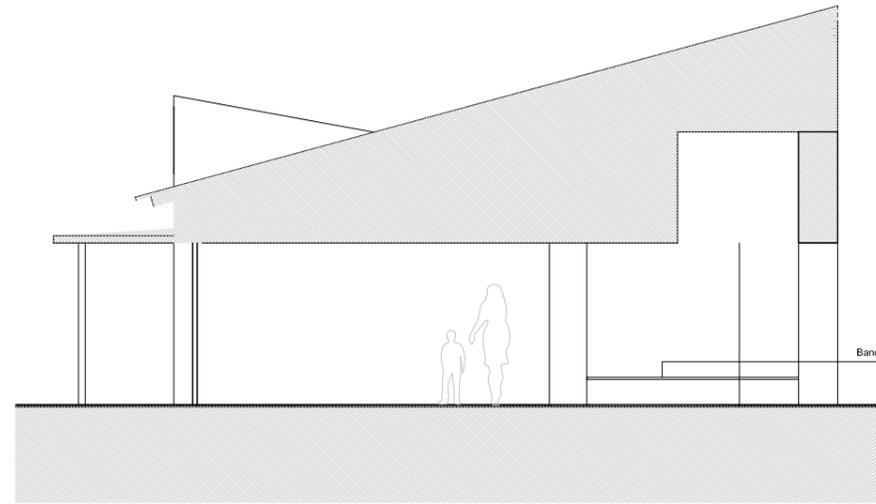


COUPE BB' (schématique)

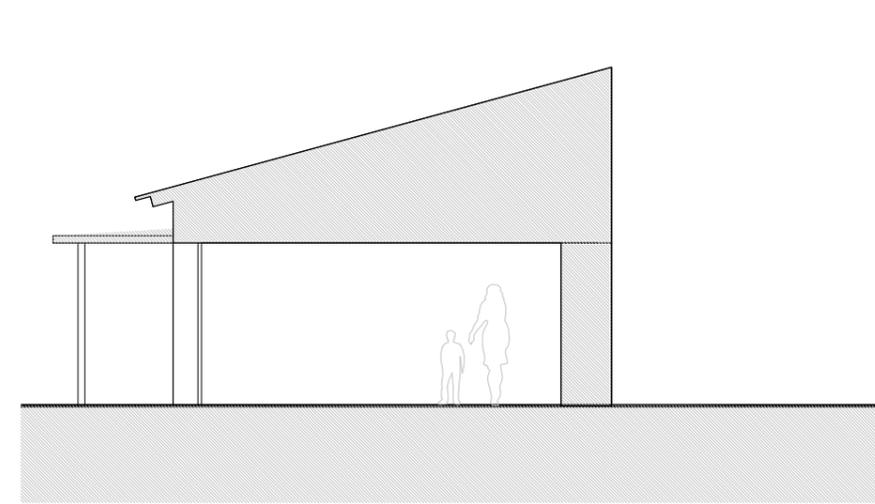

COUPE EE' (schématique)

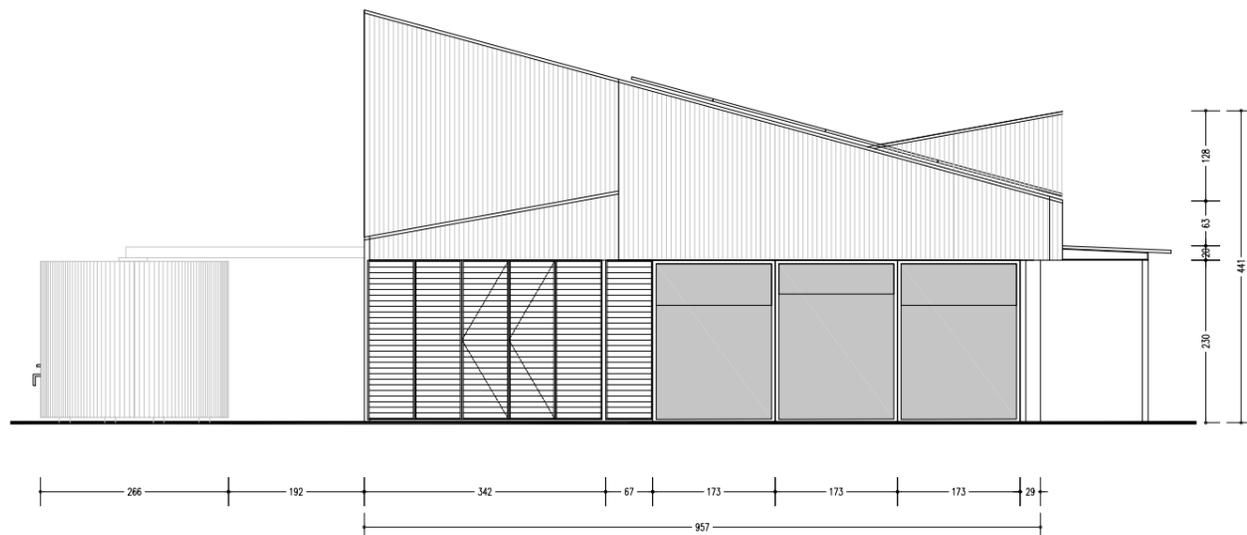

ELEVATION OUEST

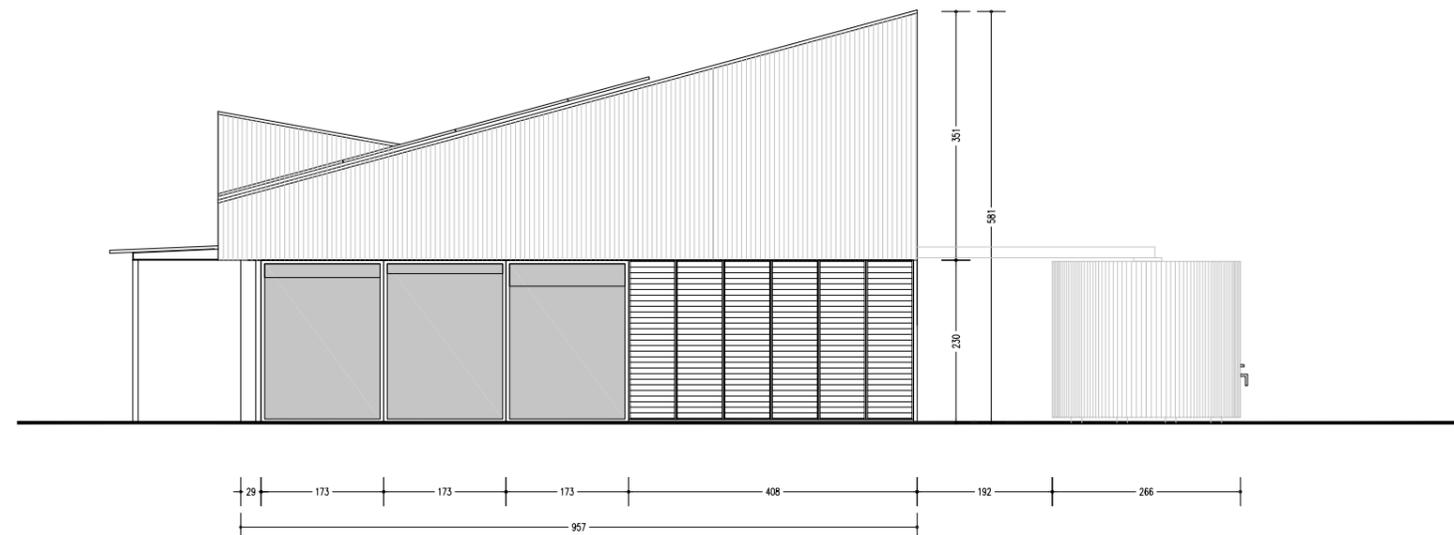

ELEVATION EST

**Huitorel  
& Morais  
architectes**

PROJET DE CANTINE SCOLAIRE  
SAINT-AIGNAN-SUR-ROË (53)

Adresse :  
4 rue de l'Etang  
53 390 Saint-Aignan-sur-Roë

Maitrise d'ouvrage :  
Commune de Saint-Aignan-sur-Roë

Maitrise d'oeuvre :  
Huitorel & Morais architectes mandataires  
Thalem, BET Fluides et thermique  
Acoustibel, BET acoustique

Phase :  
DCE  
Date :  
Septembre 2019

**DCE 6 : PLAN DE FACADE - OUEST ET EST**

Echelle :  
1/100e

