

Légende voirie

- Chaussée en enrobé
- Résine gravillonnée sur enrobé
- Trottoirs sablés
- Entrée parcelle / Stationnements en enrobé
- Remise en place de terre végétale
- Bordure T2
- Bordure P1
- Trait de scie
- Altimétrie projet
- Candélabres
- Empierrement des stationnements sur parcelles

DEPARTEMENT DE LA MAYENNE
 COMMUNE DE SAINT AIGNAN SUR ROE
 EXTENSION URBAINE "LES MARRONNIERS"


Plan d'aménagement - Voirie

Maitre d'ouvrage:

Maitrise d'oeuvre:



DCE	Indice	Date	Nature de la modification
1/200	A	21/07/15	Première diffusion
	B		
	C		
	D		
	E		
DESSINÉ LE: 21 Juillet 2015			
PLANCHE N°: 1/1			

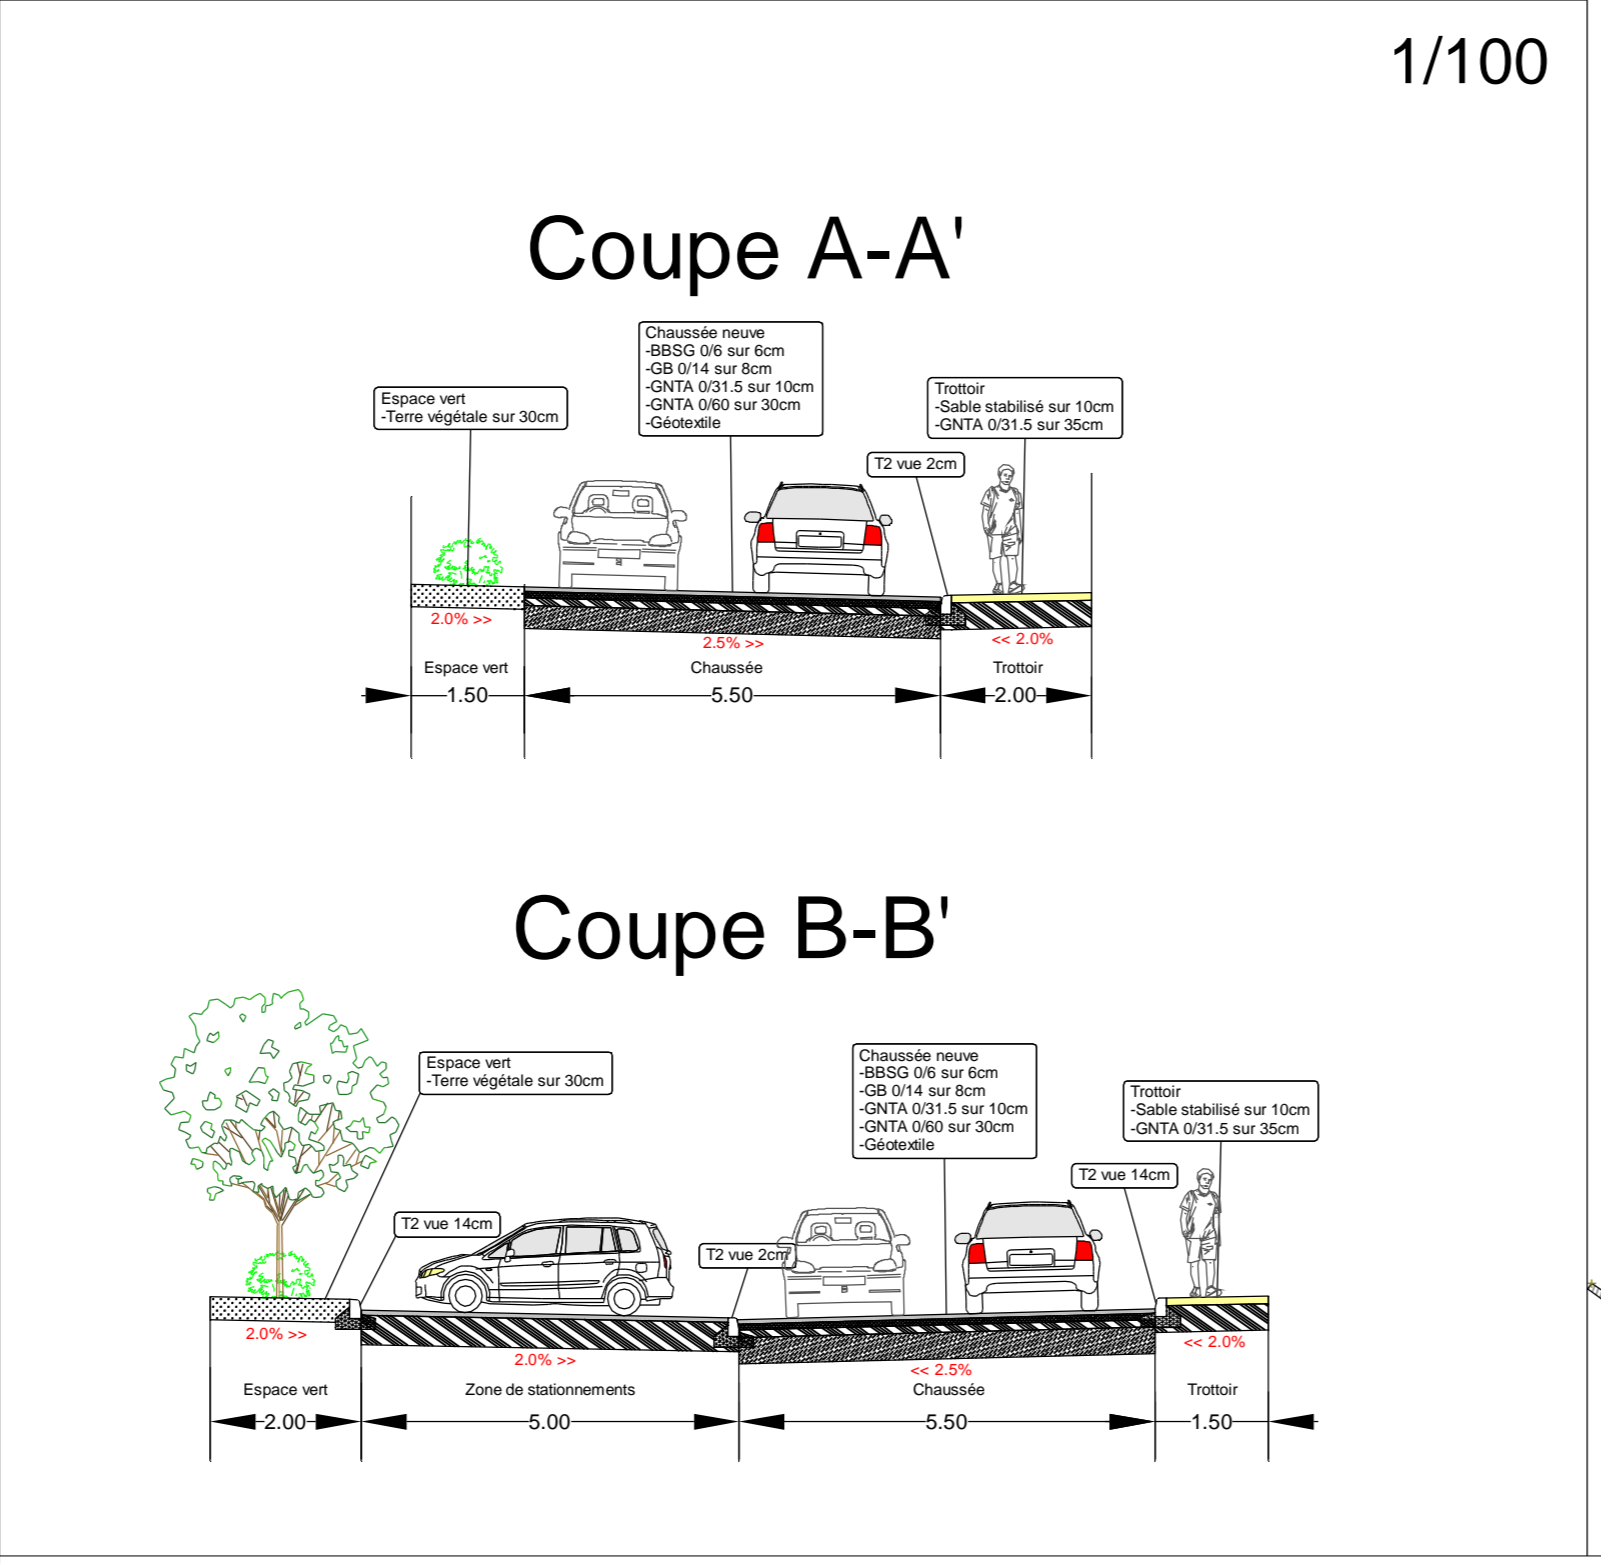

EUex2
 T 92.04
 R 90.75
 P 1.29